

FAN MARKET

KONKURS W RAWICZU



"FAN MARKET"

PROJEKT REWITALIZACJI PRZESTRZENI TARGOWISKA W RAWICZU
AUTORZY: JULIA SZYMAŃSKA DOMINIKA REJNIAK JUSTYNA SOLARCZYK
KIERUNEK: ARCHITEKTURA ROK: III SEMESTR: V

STUDIUM FUNKCJONALNO-PRZESTRZENNE ZAGOSPODAROWANIA KWARTAŁU URBANISTYCZNEGO W RAWICZU W
GRANICACH UL: PLĄNTY IM. JANA PAWŁA II / JÓZEFA SCHERWENTKEGO / KAROLA MARCINKOWSKIEGO

ORGANIZATORZY KONKURSU:
GMINA RAWICZ & ZAKŁAD URBANISTYKI WYDZIAŁU
ARCHITEKTURY POLITECHNIKI POZNAŃSKIEJ



POLITECHNIKA POZNAŃSKA


DATA: 8.02.2023

1 2 3 4

FAN MARKET

KONKURS W RAWICZU

PROJEKT ZAGOSPODAROWANIA TERENU, SKALA 1:500

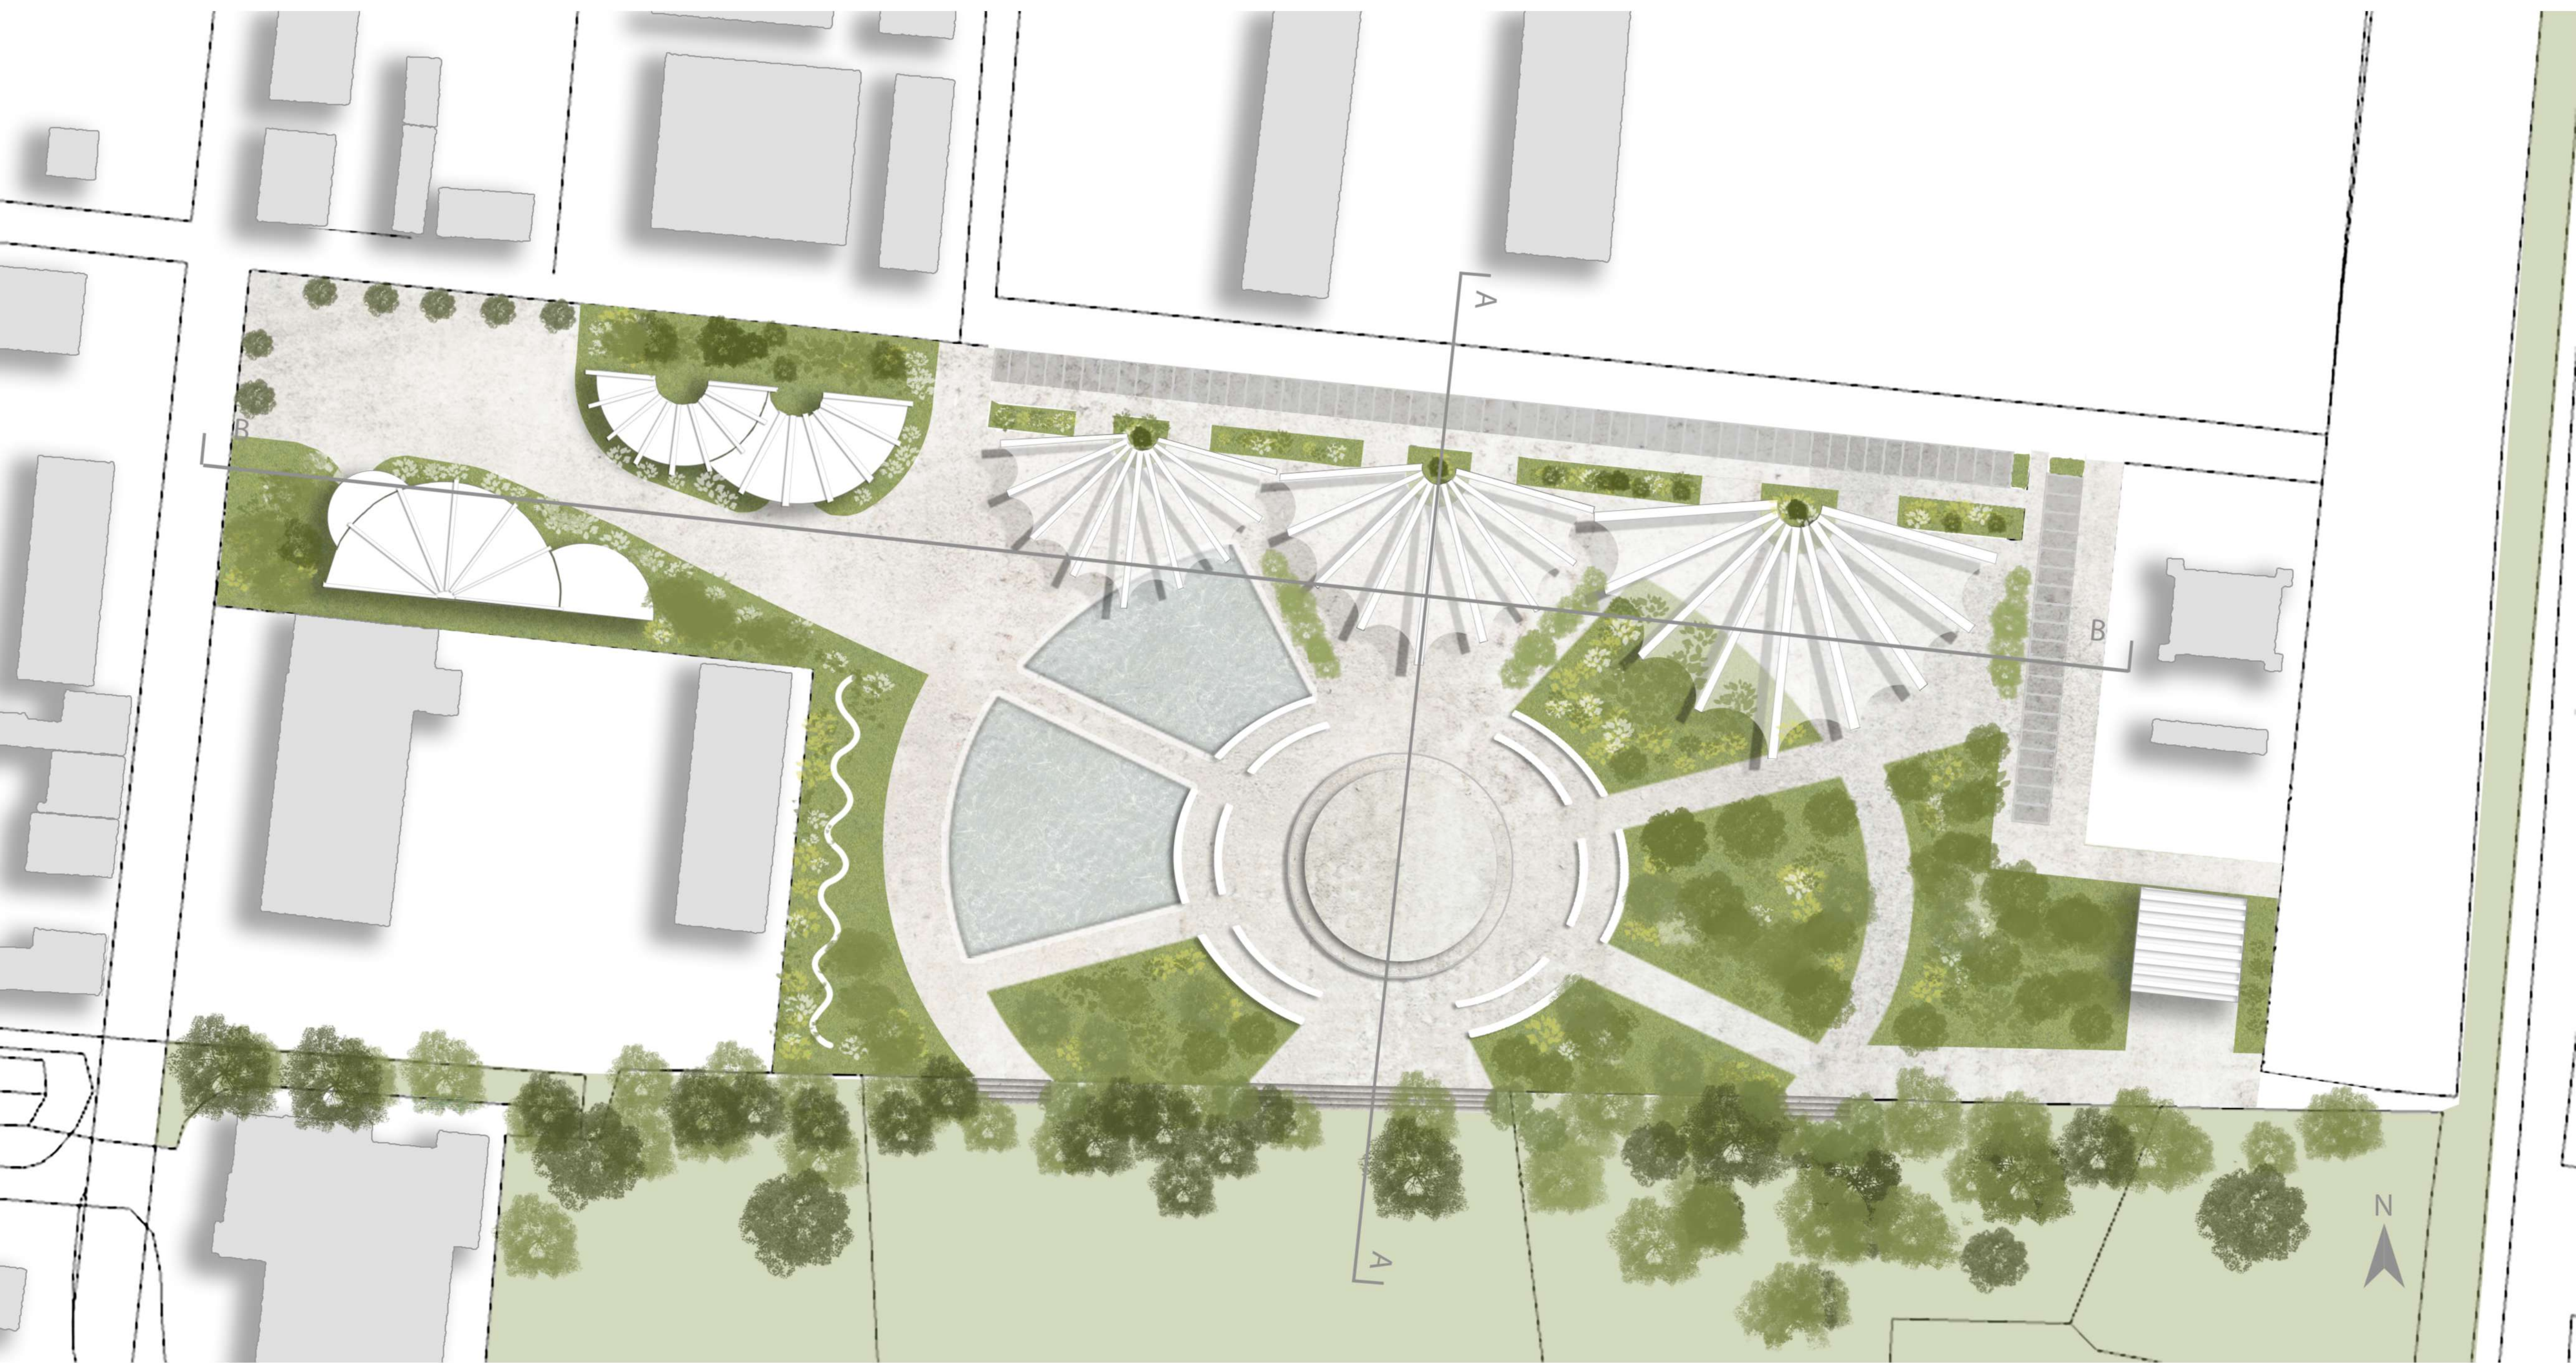

LEGENDA

	POWIERZCHNIA UTWARDZONA		BUDYNKI ISTNIEJĄCE		HUŚTAWKI		PŁATNY PARKING
	FONTANNY		TARGOWISKO		RESTAURACJE		ŁAWKI
	ZIELEŃ ŚREDNIA		SCENA		ZIELEŃ WYSOKA		SCHODY
	PLANTY						

BILANS POWIERZCHNI

POWIERZCHNIA DZIAŁKI	20 000 m ²	100 %
POWIERZCHNIA ZABUDOWY	2 017 m ²	10%
POWIERZCHNIA BIOLOGICZNIE CZYNNNA	7 100 m ²	35,5 %
POWIERZCHNIA UTWARDZONA	8 883 m ²	44,5 %
POWIERZCHNIA ZBIORNIKÓW WODNYCH	2 000 m ²	10 %

PRZEKRÓJ A-A, SKALA 1:500



PRZEKRÓJ B-B, SKALA 1:500



OPIS PROJEKTU

Projekt przewiduje przestrzeń targową z zadaszeniem, strefę rozrywkową ze sceną przeznaczoną dla organizacji imprez i wydarzeń kulturalnych, strefę gastronomiczną oraz tereny rekreacyjne wraz z placem, terenami zielonymi i fontannami, w których możliwa jest kąpiel. Na terenie targowiska znajduje się także toaleta wraz z zapleczem, płatny parking na 75 miejsc postojowych i stojaki na rowery. Całe założenie ma połączenie z plantami im. Jana Pawła II, kontynuując zieleń wysoką, która nachodzi na teren projektowany. Głównym i najbardziej charakterystycznym elementem całego projektu jest zadaszenie dla targowiska, składające się z 3 powtarzalnych modułów opierających się na betonowych, łukowatych słupach i daszkach z poliwęglanu litego koloru białego, który przepuszcza około 30% światła słonecznego pod zadaszenie. Kompozycja i kształt zastosowanych form są świadomym kontrastem dla ortogonalnej siatki ulic miasta Rawicz, wprowadzając nowy, świeży układ urbanistyczny w rejonie tego kwartału. Struktura ta jest obfita w formy organiczne, płynące, nawiązujące do natury.



PROJEKT REWITALIZACJI PRZESTRZENI TARGOWISKA W RAWICZU
AUTORZY: JULIA SZYMAŃSKA DOMINIKA REJNIAK JUSTYNA SOLARCZYK
KIERUNEK: ARCHITEKTURA ROK: III SEMESTR: V

STUDIUM FUNKCJONALNO-PRZESTRZENNE ZAGOSPODAROWANIA KWARTALU URBANISTYCZNEGO W RAWICZU W
GRANICACH UL. PLANTY IM. JANA PAWŁA II / JÓZEFA SCHERWENTKEGO / KAROLA MARCINKOWSKIEGO

ORGANIZATORZY KONKURSU:
GMINA RAWICZ & ZAKŁAD URBANISTYKI WYDZIAŁU
ARCHITEKTURY POLITECHNIKI POZNAŃSKIEJ



POLITECHNIKA POZNAŃSKA

1 2 3 4


DATA: 8.02.2023

FAN MARKET

KONKURS W RAWICZU



RZUT TARGOWISKA, SKALA 1:250

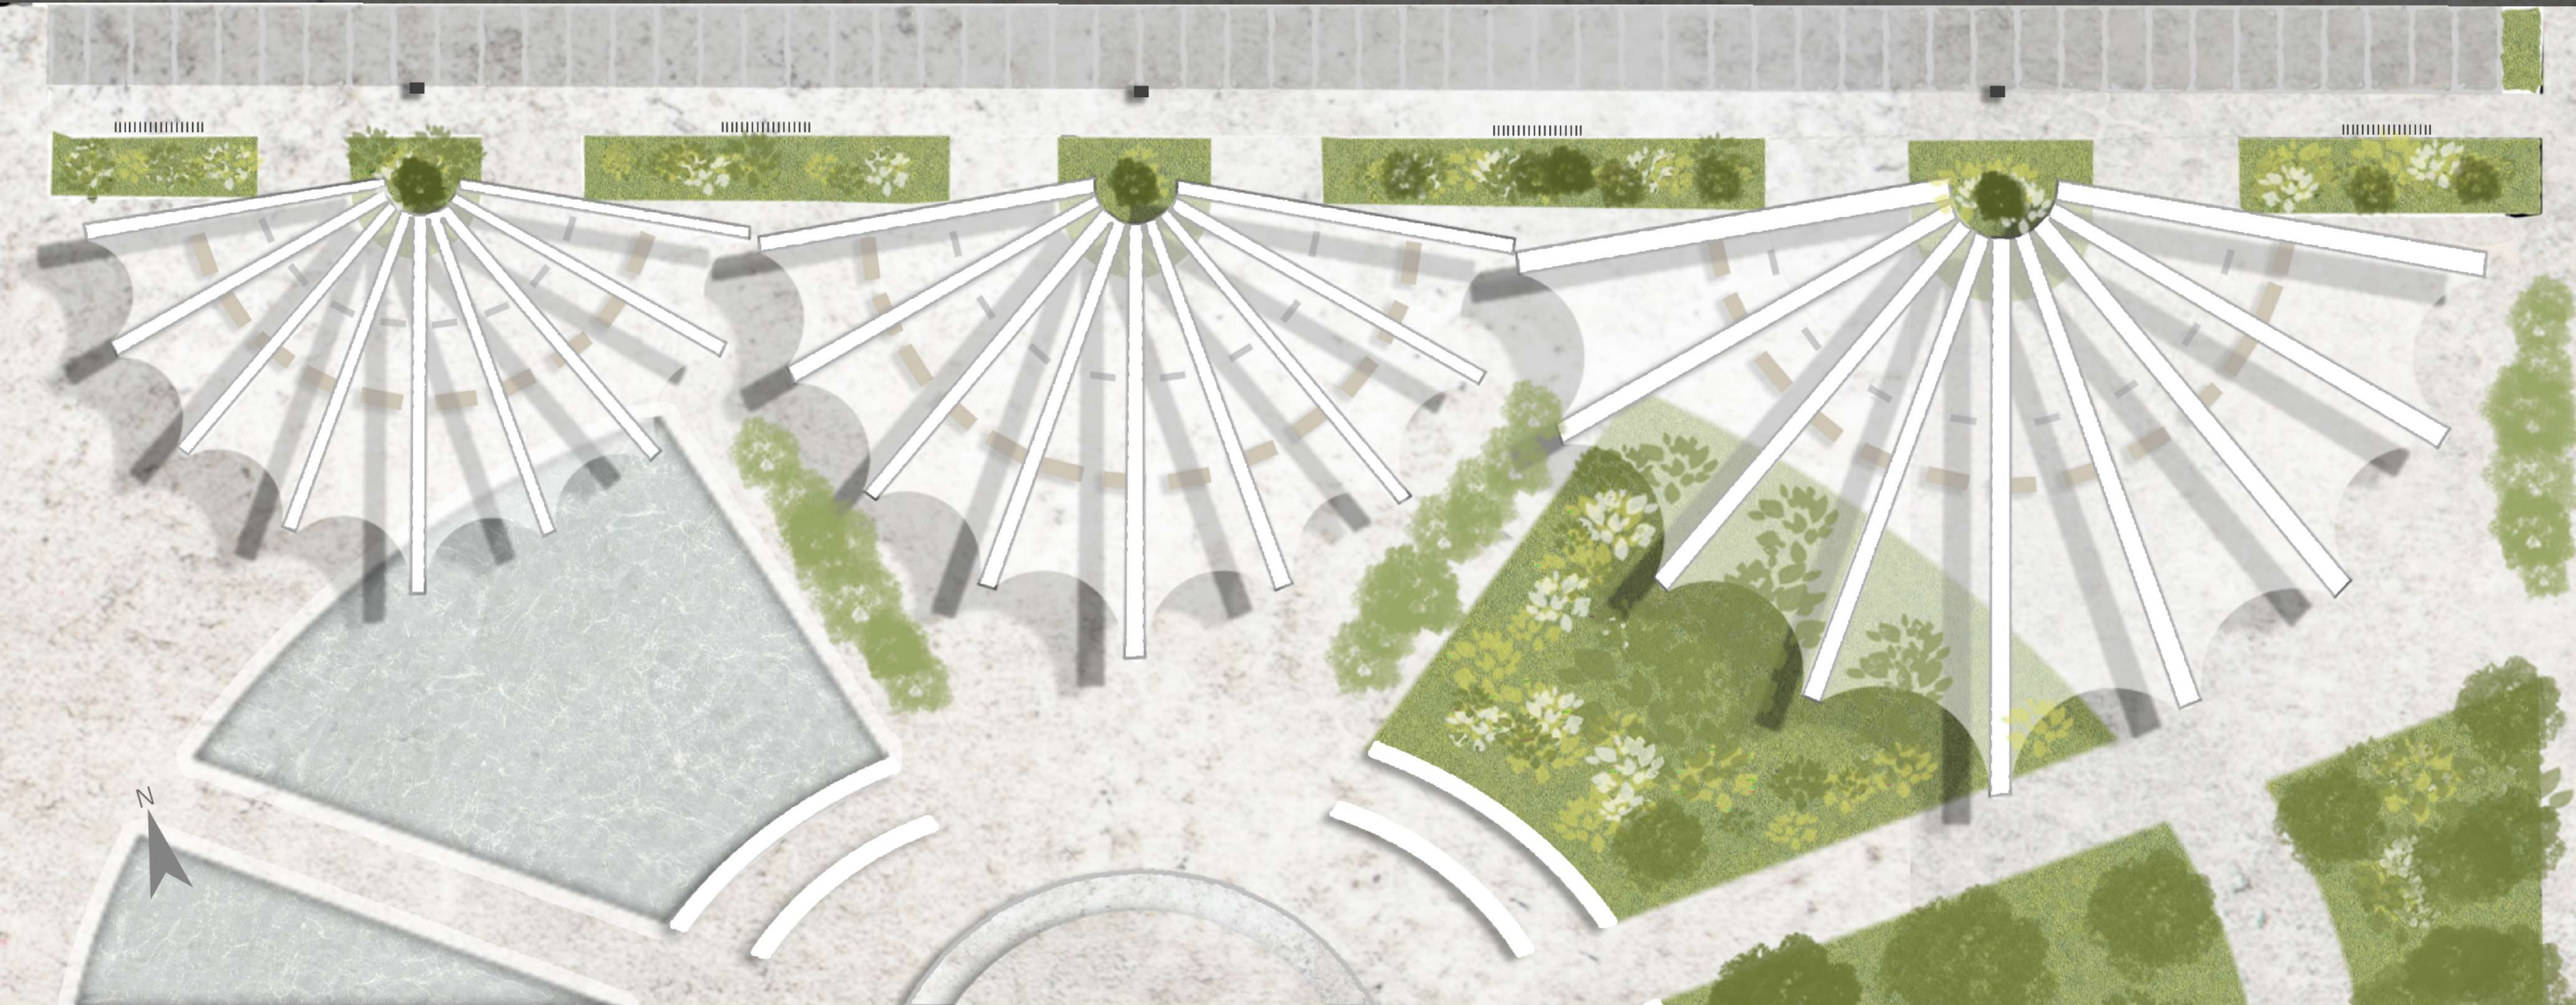

LEGENDA

	ZADASZENIE TARGOWISKA		STOJAKI NA ROWERY		MIEJSCA PARKINGOWE		POW. UTWARDZONA		SCENA
	STRAGANY		AUTOMAT PARKINGOWY		ZIELEŃ ŚRĘDNIA		ŁAWKI		FONTANNY

"FAN MARKET"

PROJEKT REWITALIZACJI PRZESTRZENI TARGOWISKA W RAWICZU
AUTORZY: JULIA SZYMAŃSKA DOMINIKA REJNIAK JUSTYNA SOLARCZYK
KIERUNEK: ARCHITEKTURA ROK: III SEMESTR: V

STUDIUM FUNKCJONALNO-PRZESTRZENNE ZAGOSPODAROWANIA KWARTALU URBANISTYCZNEGO W RAWICZU W
GRANICACH UL. PLANTY IM. JANA PAWŁA II / JÓZEFA SCHERWENTKEGO / KAROLA MARCINKOWSKIEGO

ORGANIZATORZY KONKURSU:
GMINA RAWICZ & ZAKŁAD URBANISTYKI WYDZIAŁU
ARCHITEKTURY POLITECHNIKI POZNAŃSKIEJ




POLITECHNIKA POZNAŃSKA

1 2 3 4

DATA: 8.02.2023

FAN MARKET KONKURS W RAWICZU

STREFY FUNKCJONALNE

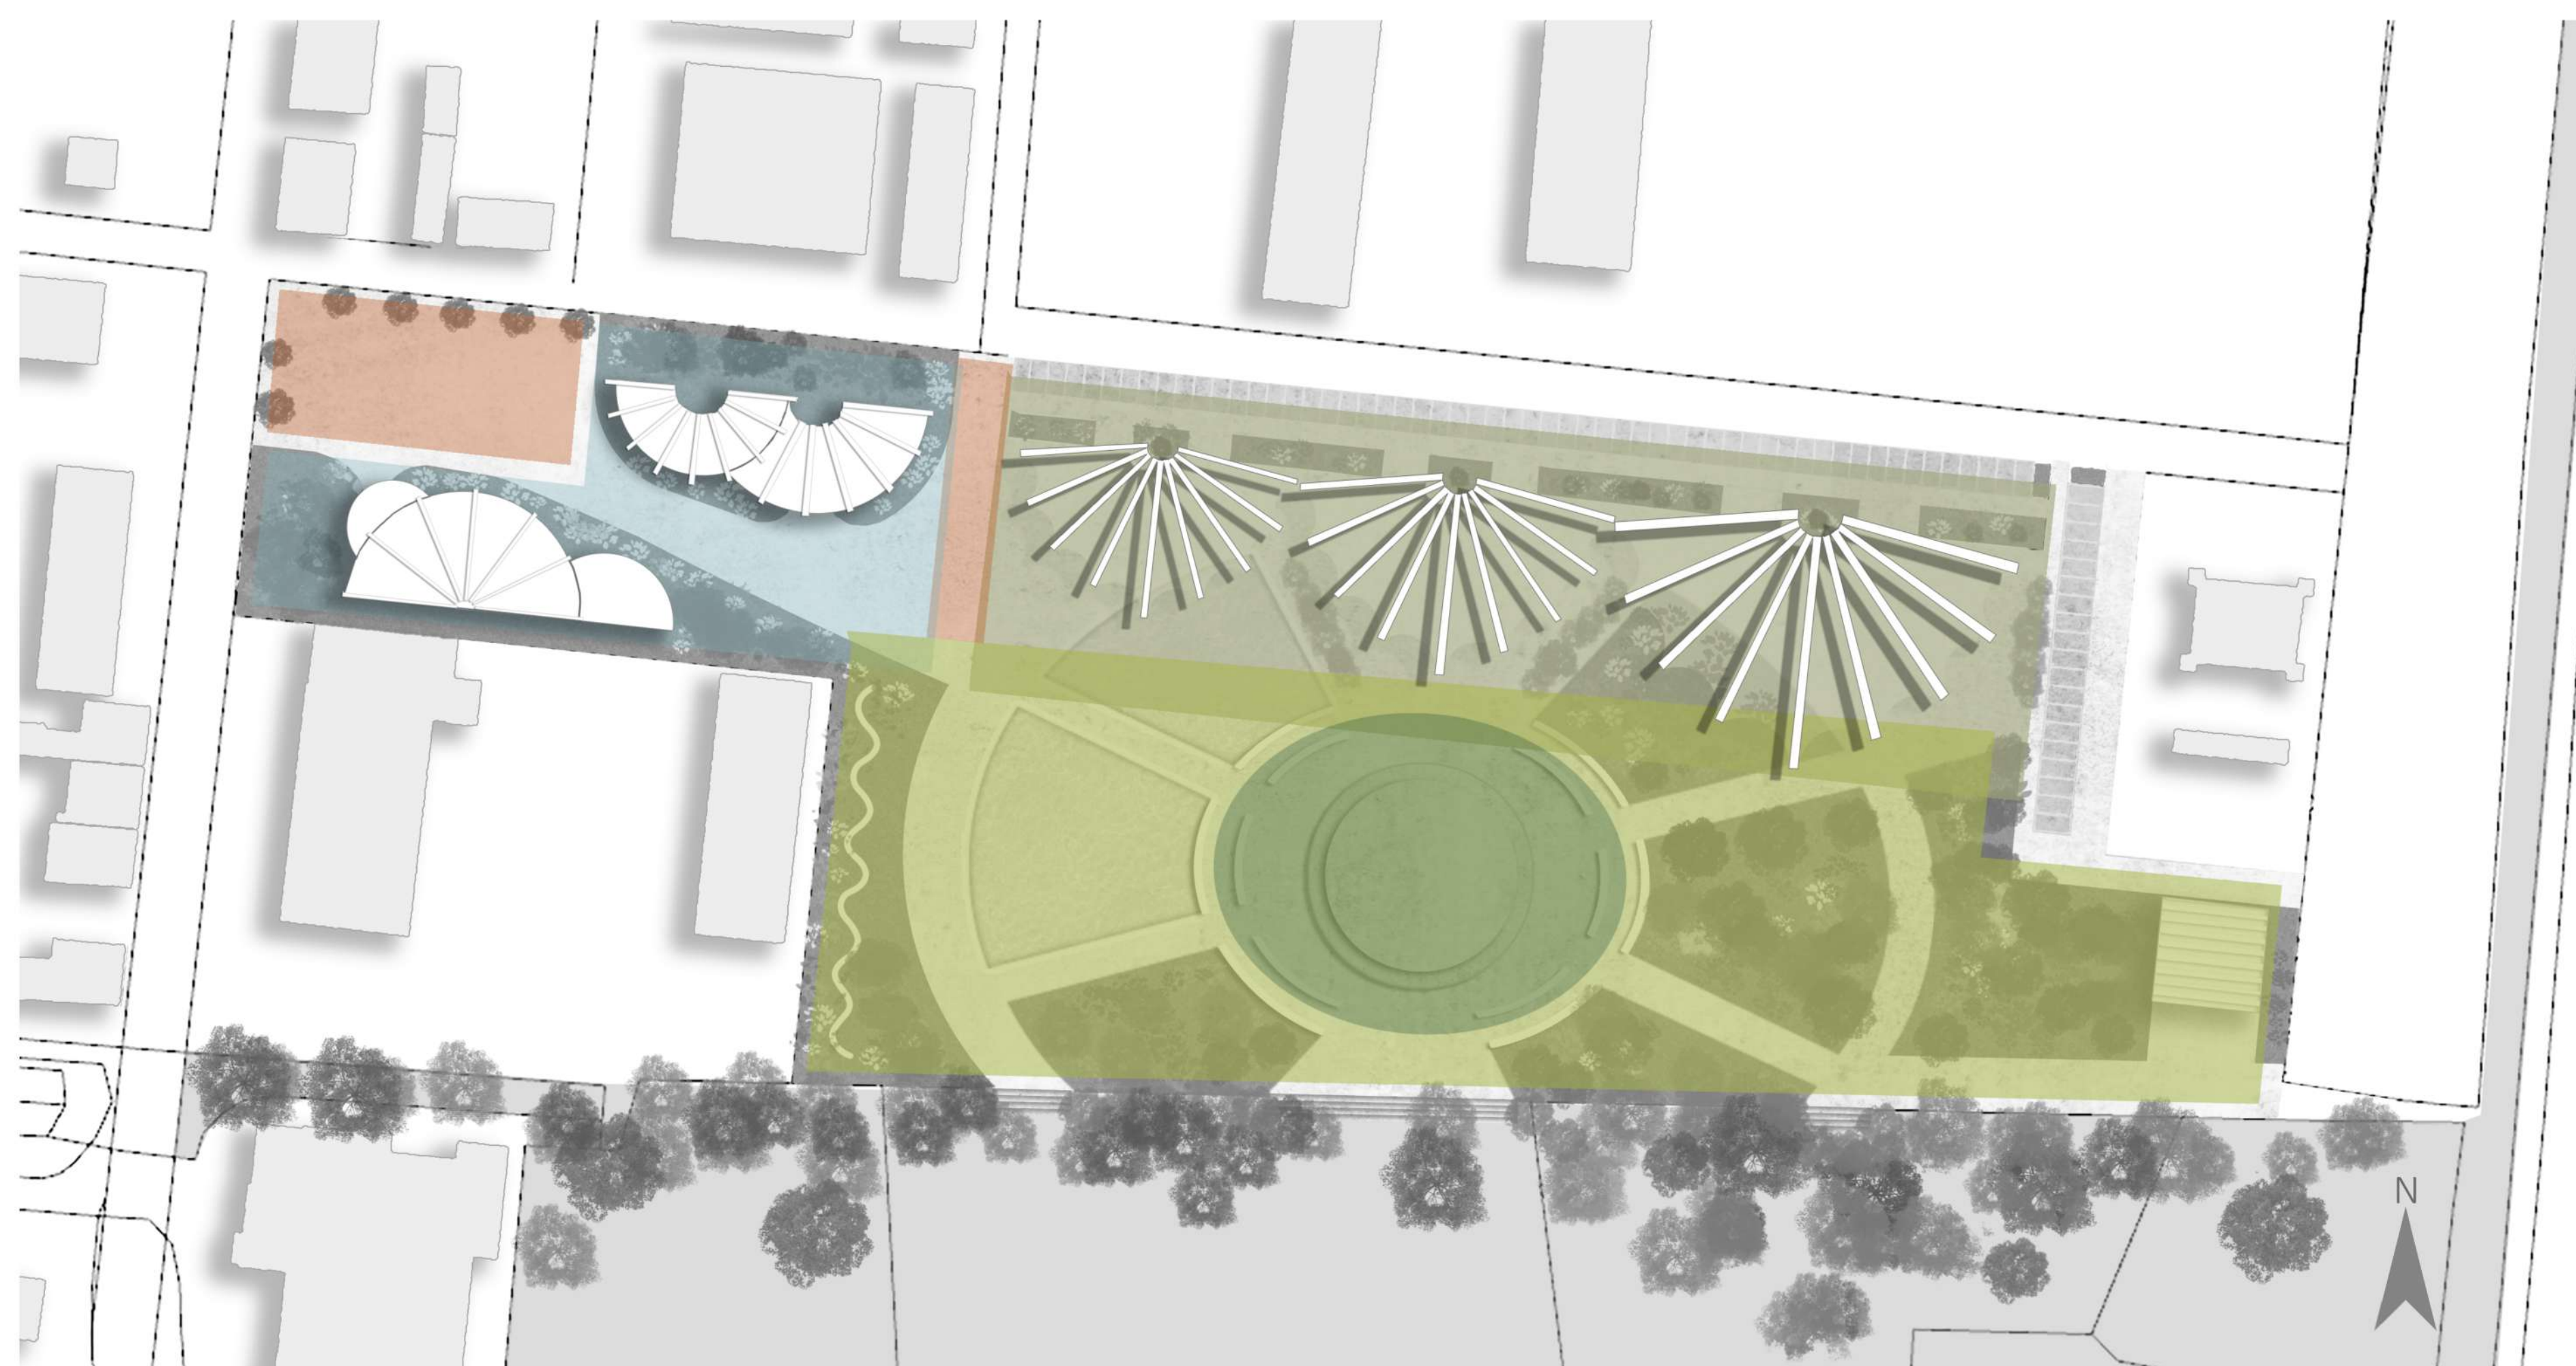

- STREFA GASTRONOMICZNA
- STREFA WEJŚCIOWA
- STREFA REKREACYJNA
- STREFA ROZRYWKOWA
- STREFA HANDLOWA

ANALIZA WARTOŚCI KULTUROWYCH




- PLANTY JANA PAWŁA II
- PLAC
- DOM KULTURY
- OBIEKTY SAKRALNE
- FISJA GÓRKA
- OBZAR OPRACOWANIA

ANALIZA KOMUNIKACJI



- DROGA WOJEWÓDZKA
- PRZYSTANKI AUTOBUSOWE
- OBZAR OPRACOWANIA
- DROGA LOKALNA
- TORY KOLEJOWE

LOKALIZACJA MIASTA W REGIONIE

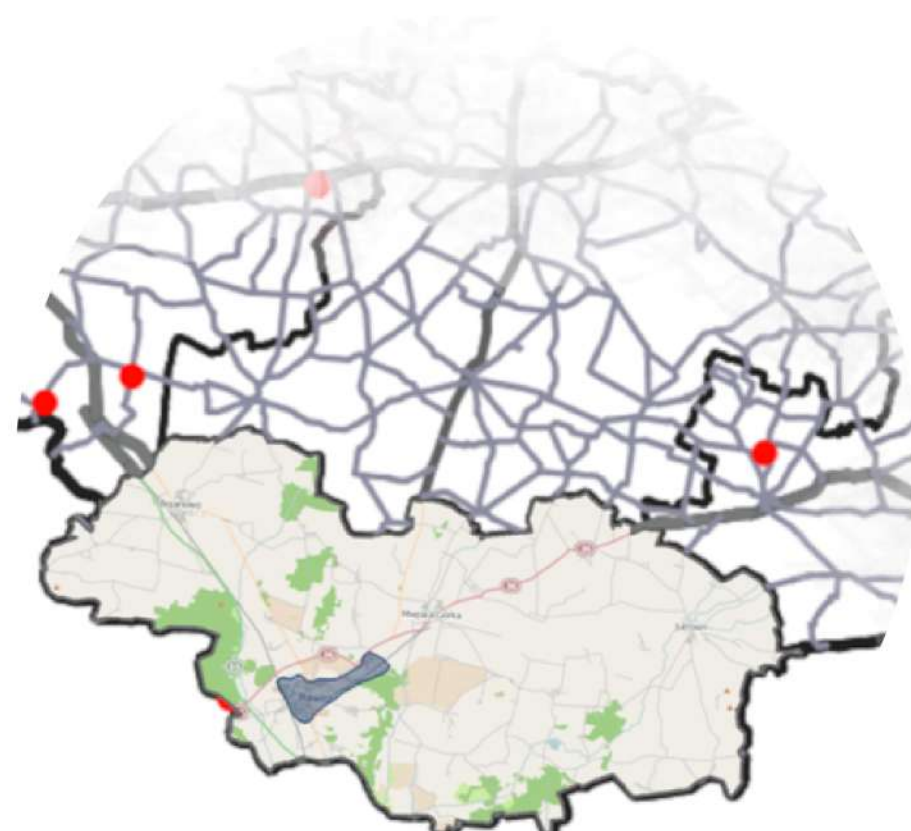


ANALIZA KOMPOZYCJI



- GLÓWNE OSIE WIDOKOWE
- DOMINANTY
- LINIA ŚCIAN URBANISTYCZNYCH
- OBZAR OPRACOWANIA

ANALIZA ZIELENI

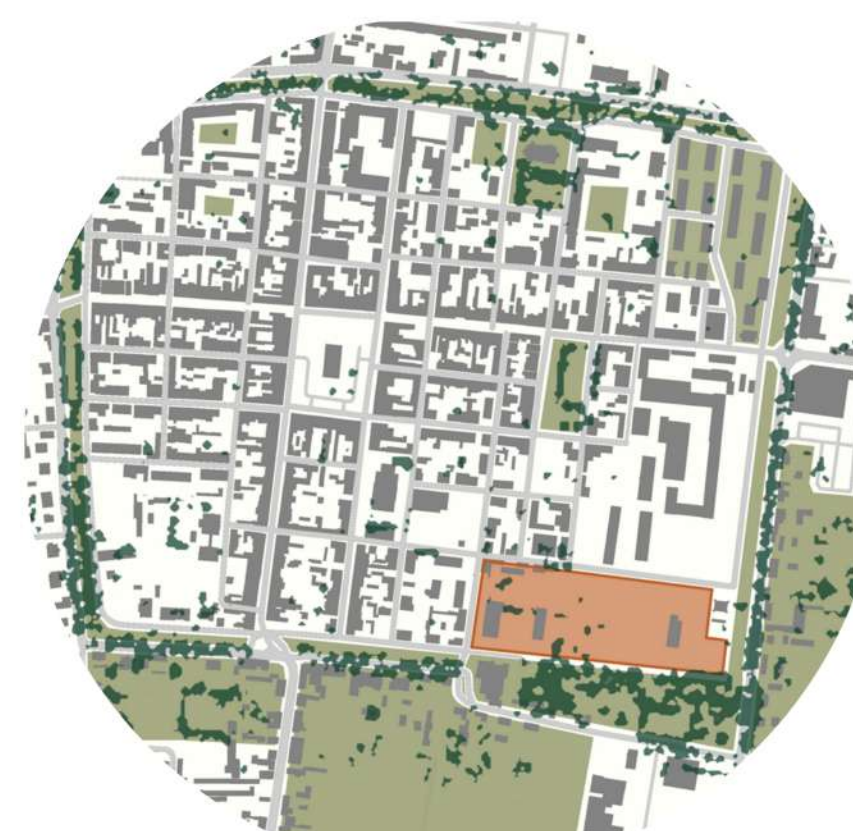

- TERENY NISKIEJ ZIELENI
- DRZEWIA WYSOKIE
- OBZAR OPRACOWANIA

ANALIZA FUNKCJI ZABUDOWY



- ZABUDOWA MIESZKANIOWA
- ZABUDOWA USŁUGOWA
- INNE
- ZABUDOWA MIESZKANIOWO-USŁUGOWA
- GARAŻE/BUDYNKI GOSPODARCZE
- OBZAR OPRACOWANIA

WIZUALIZACJA ZAŁOŻENIA W SZERSZYM KONTEKŚCIE URBANISTYCZNYM



PROJEKT REWITALIZACJI PRZESTRZENI TARGOWISKA W RAWICZU
AUTORZY: JULIA SZYMAŃSKA DOMINIKA REJNIAK JUSTYNA SOLARCZYK
KIERUNEK: ARCHITEKTURA ROK: III SEMESTR: V

STUDIUM FUNKCJONALNO-PRZESTRZENNE ZAGOSPODAROWANIA KWARTALU URBANISTYCZNEGO W RAWICZU W GRANICACH UL. PLANTY IM. JANA PAWŁA II / JÓZEFA SCHERWENTKEGO / KAROLA MARCINKOWSKIEGO

ORGANIZATORZY KONKURSU:
GMINA RAWICZ & ZAKŁAD URBANISTYKI WYDZIAŁU
ARCHITEKTURY POLITECHNIKI POZNAŃSKIEJ



POLITECHNIKA POZNAŃSKA

DATA: 8.02.2023